


PARTERRE

1^{ER} NIVEAU | 547 PLACES

SCÈNE

- FAUTEUIL FIXE
- FAUTEUIL FIXE 24"
- CHAISE
- CHAISES ESPACES LOGGIA
- ZONE ACCESSIBLE

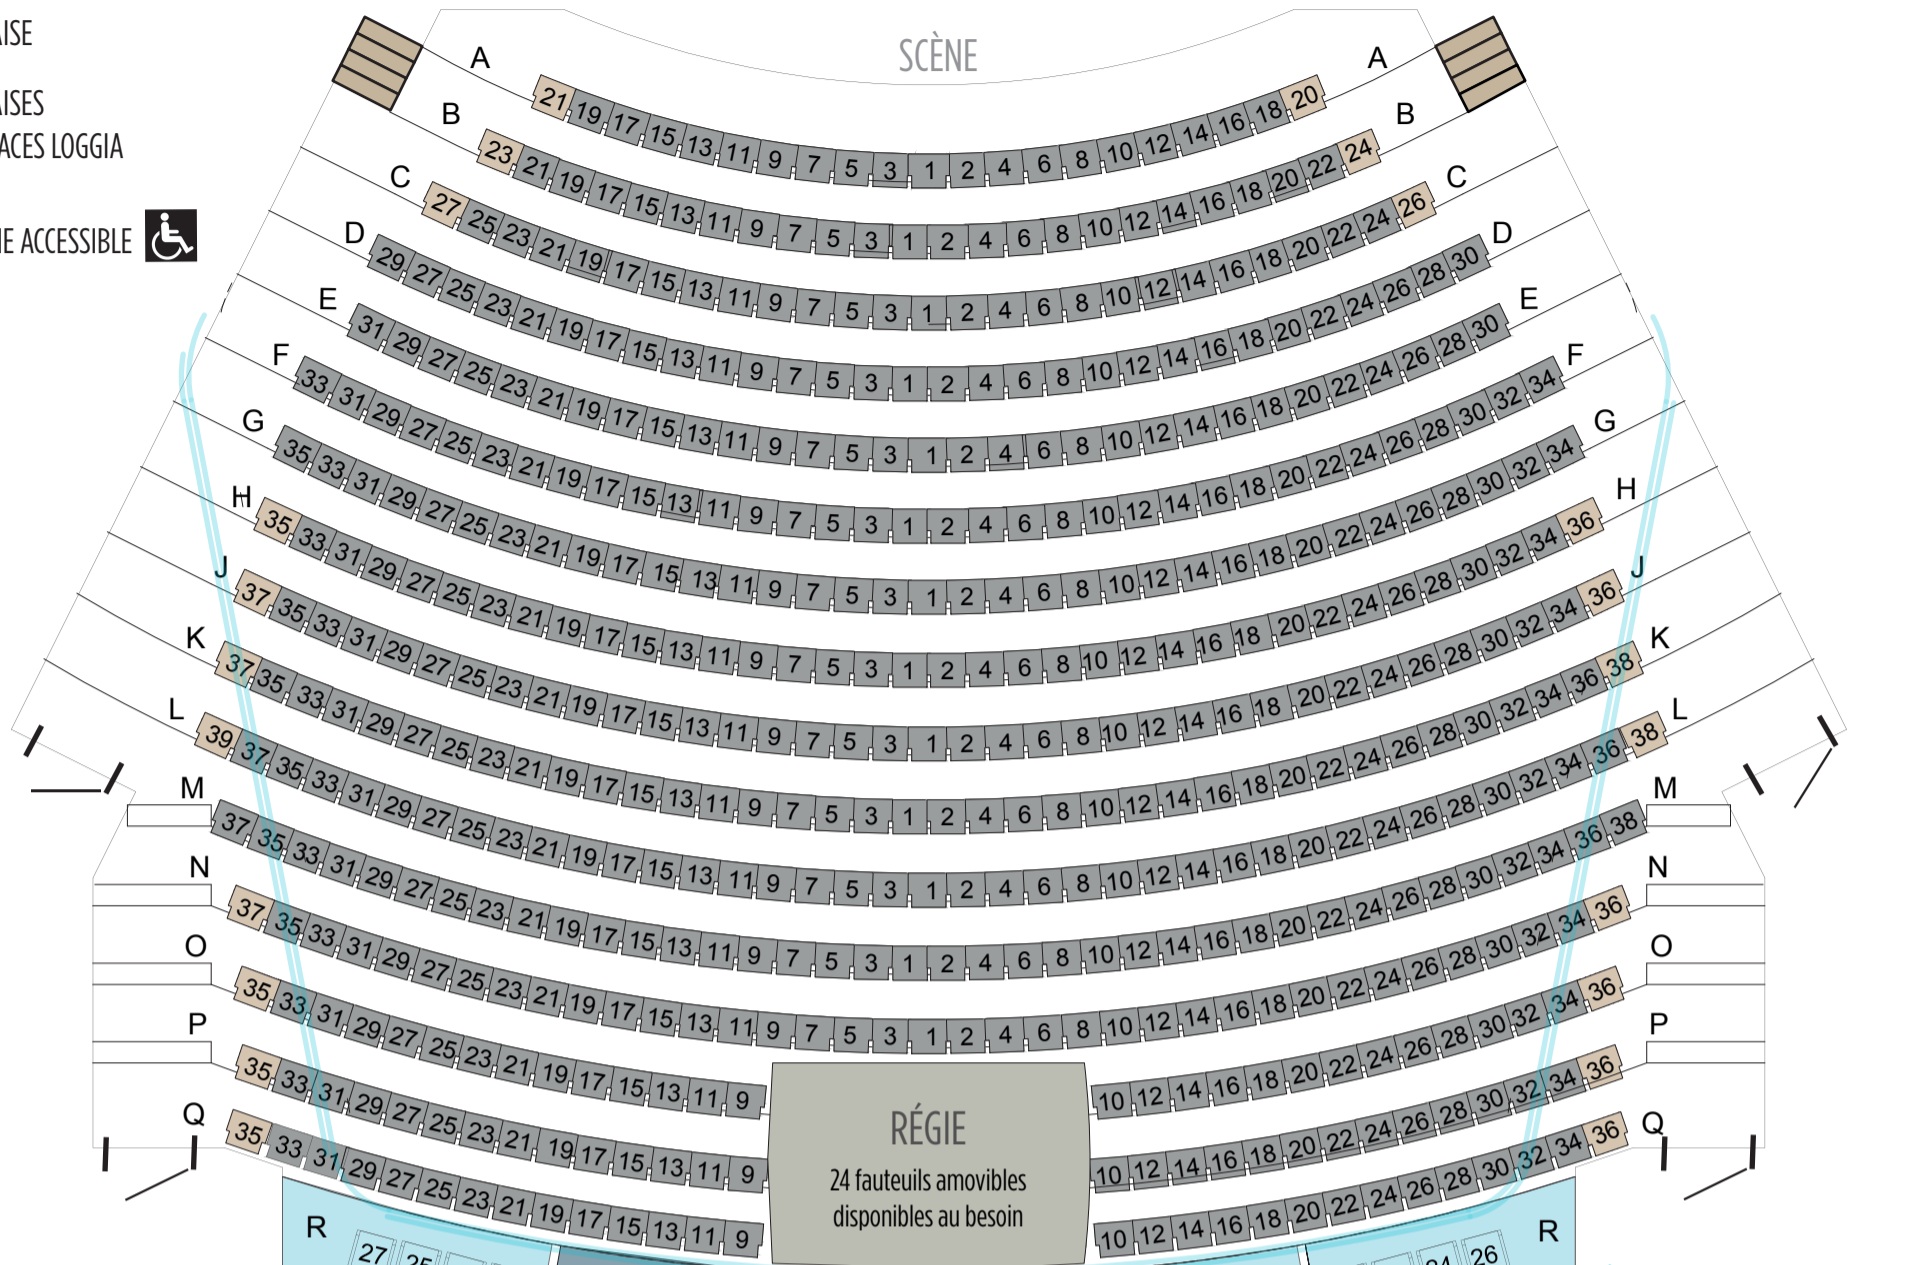

CORBEILLE

2^È NIVEAU | 158 PLACES

BALCON

3^È NIVEAU | 150 PLACES

